


KÜNSTLERBAHNHOF EBERNBURG ATELIEREBENE

M 1:50

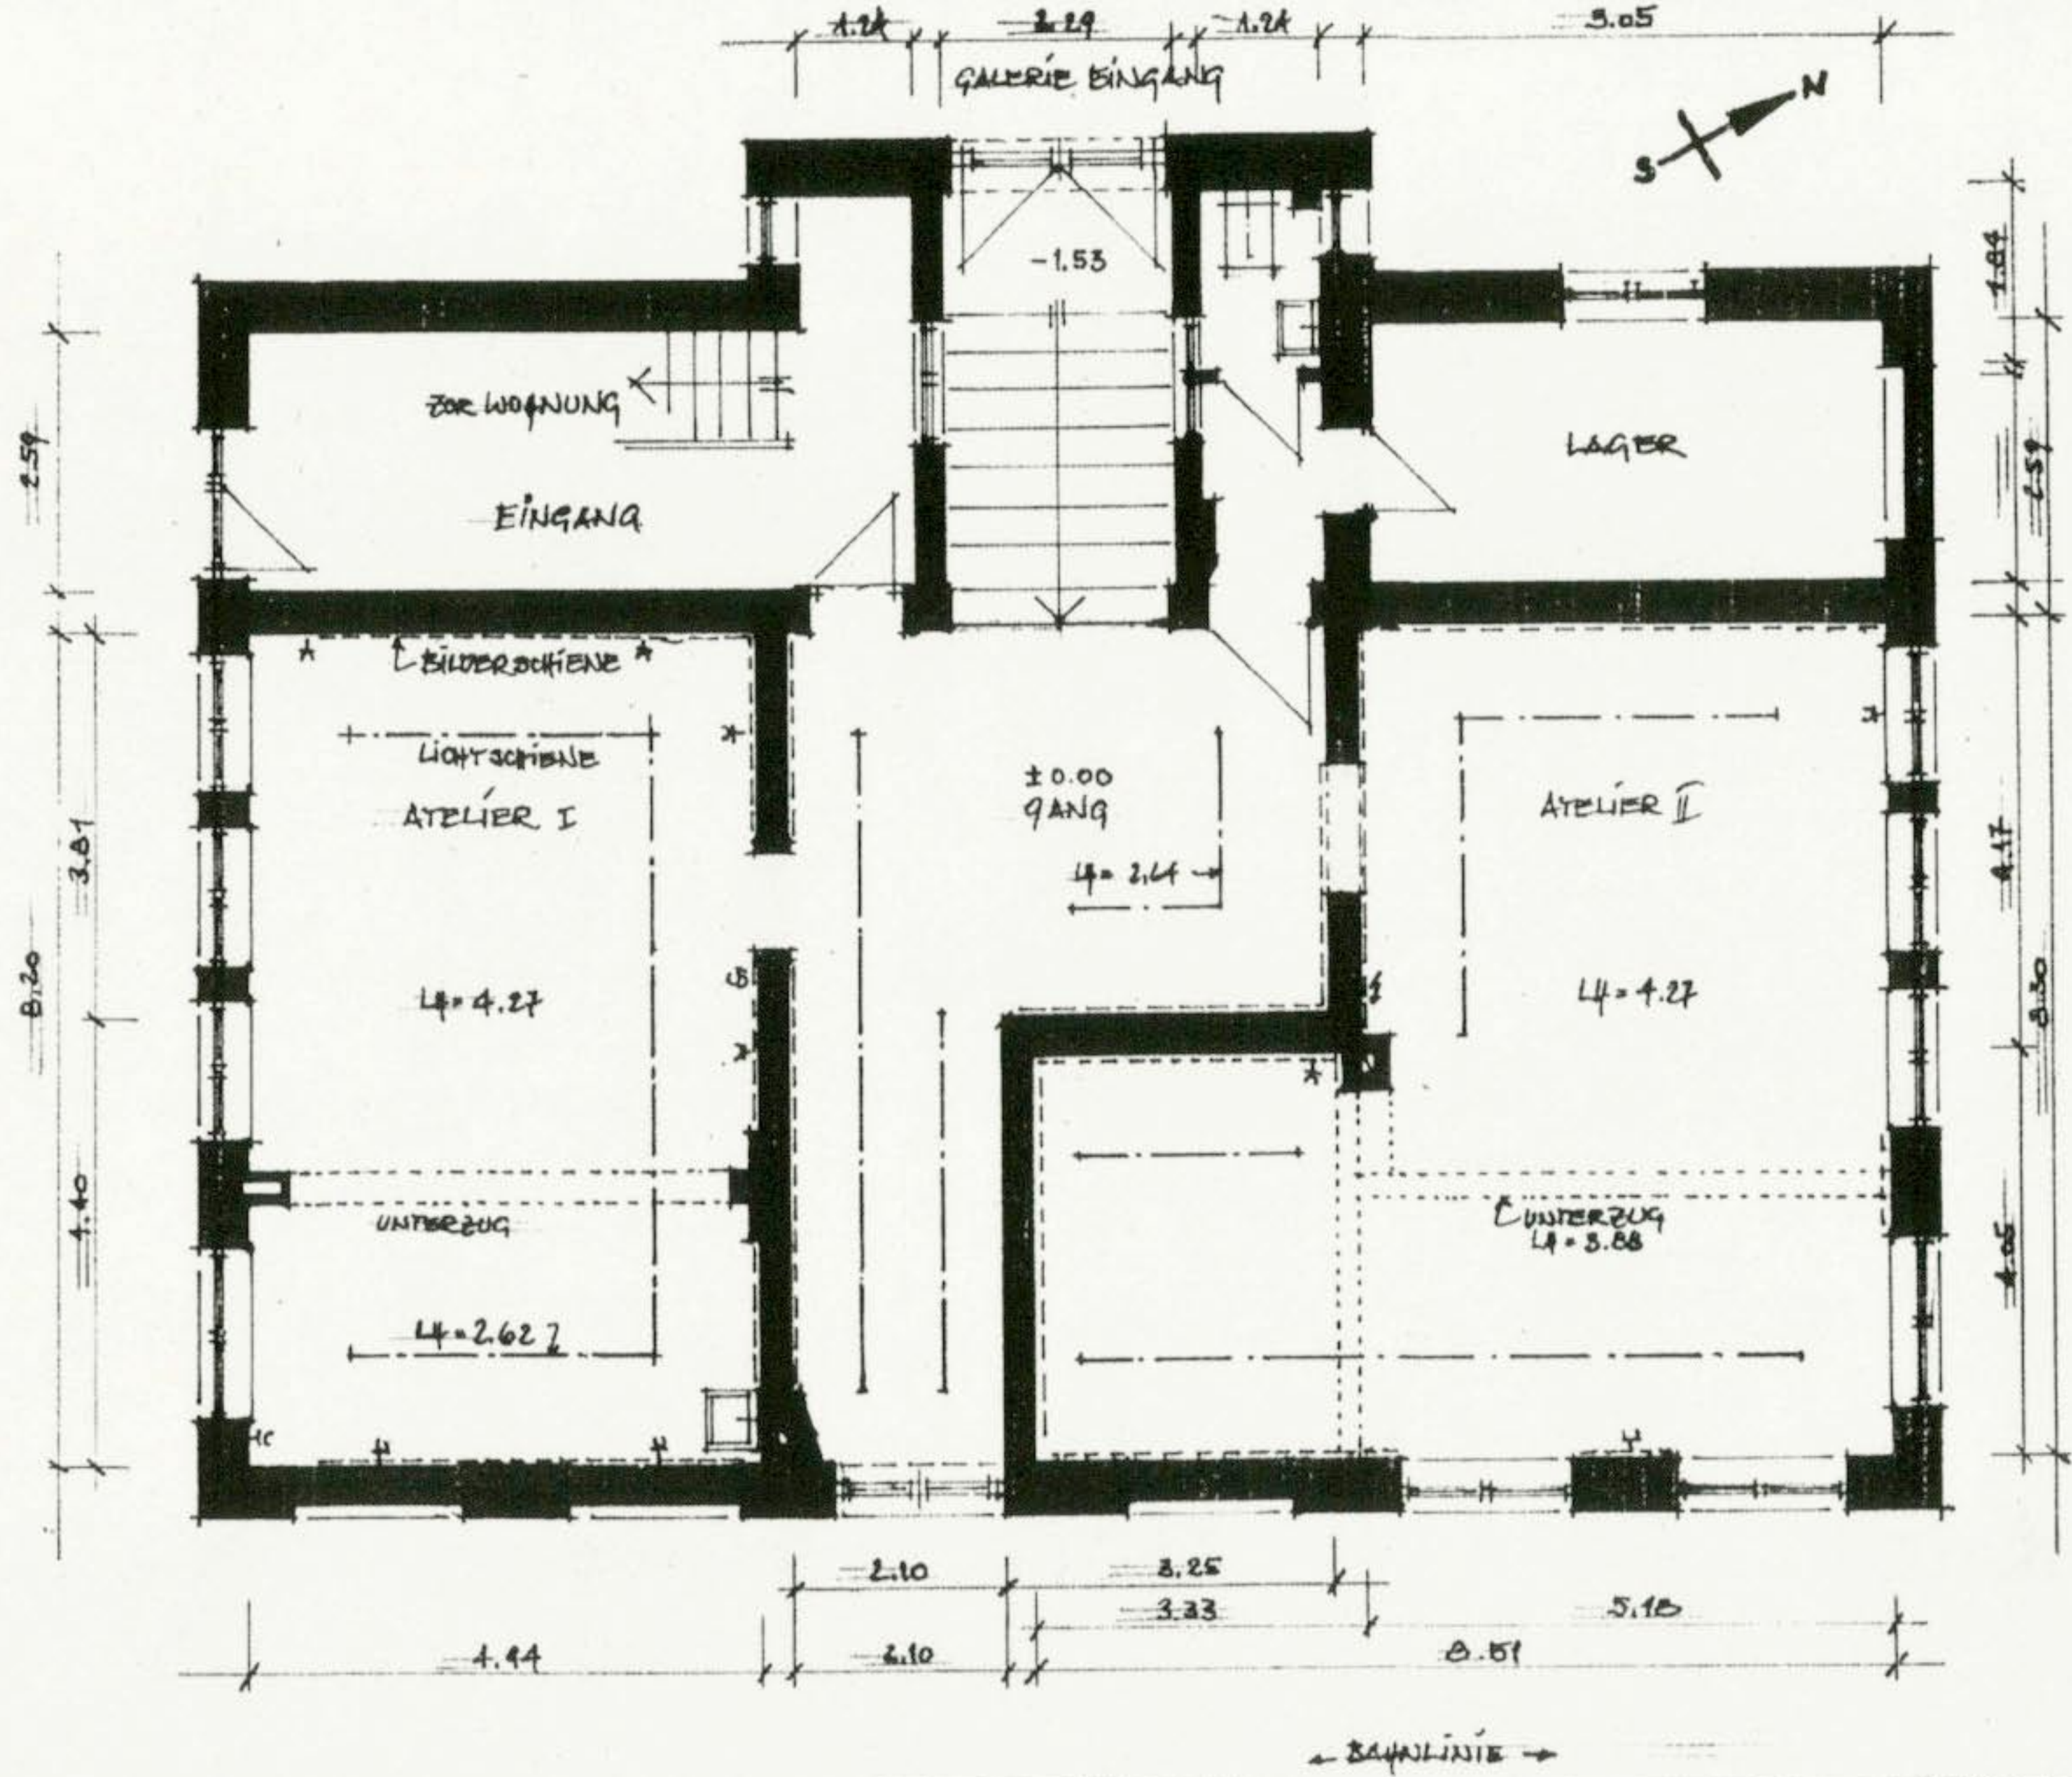

Künstlerbahnhof Ebernburg
Erdgeschoss Ateliers
Berliner Straße 77
D - 55583 Bad Münster am Stein - Ebernburg
M 1:100